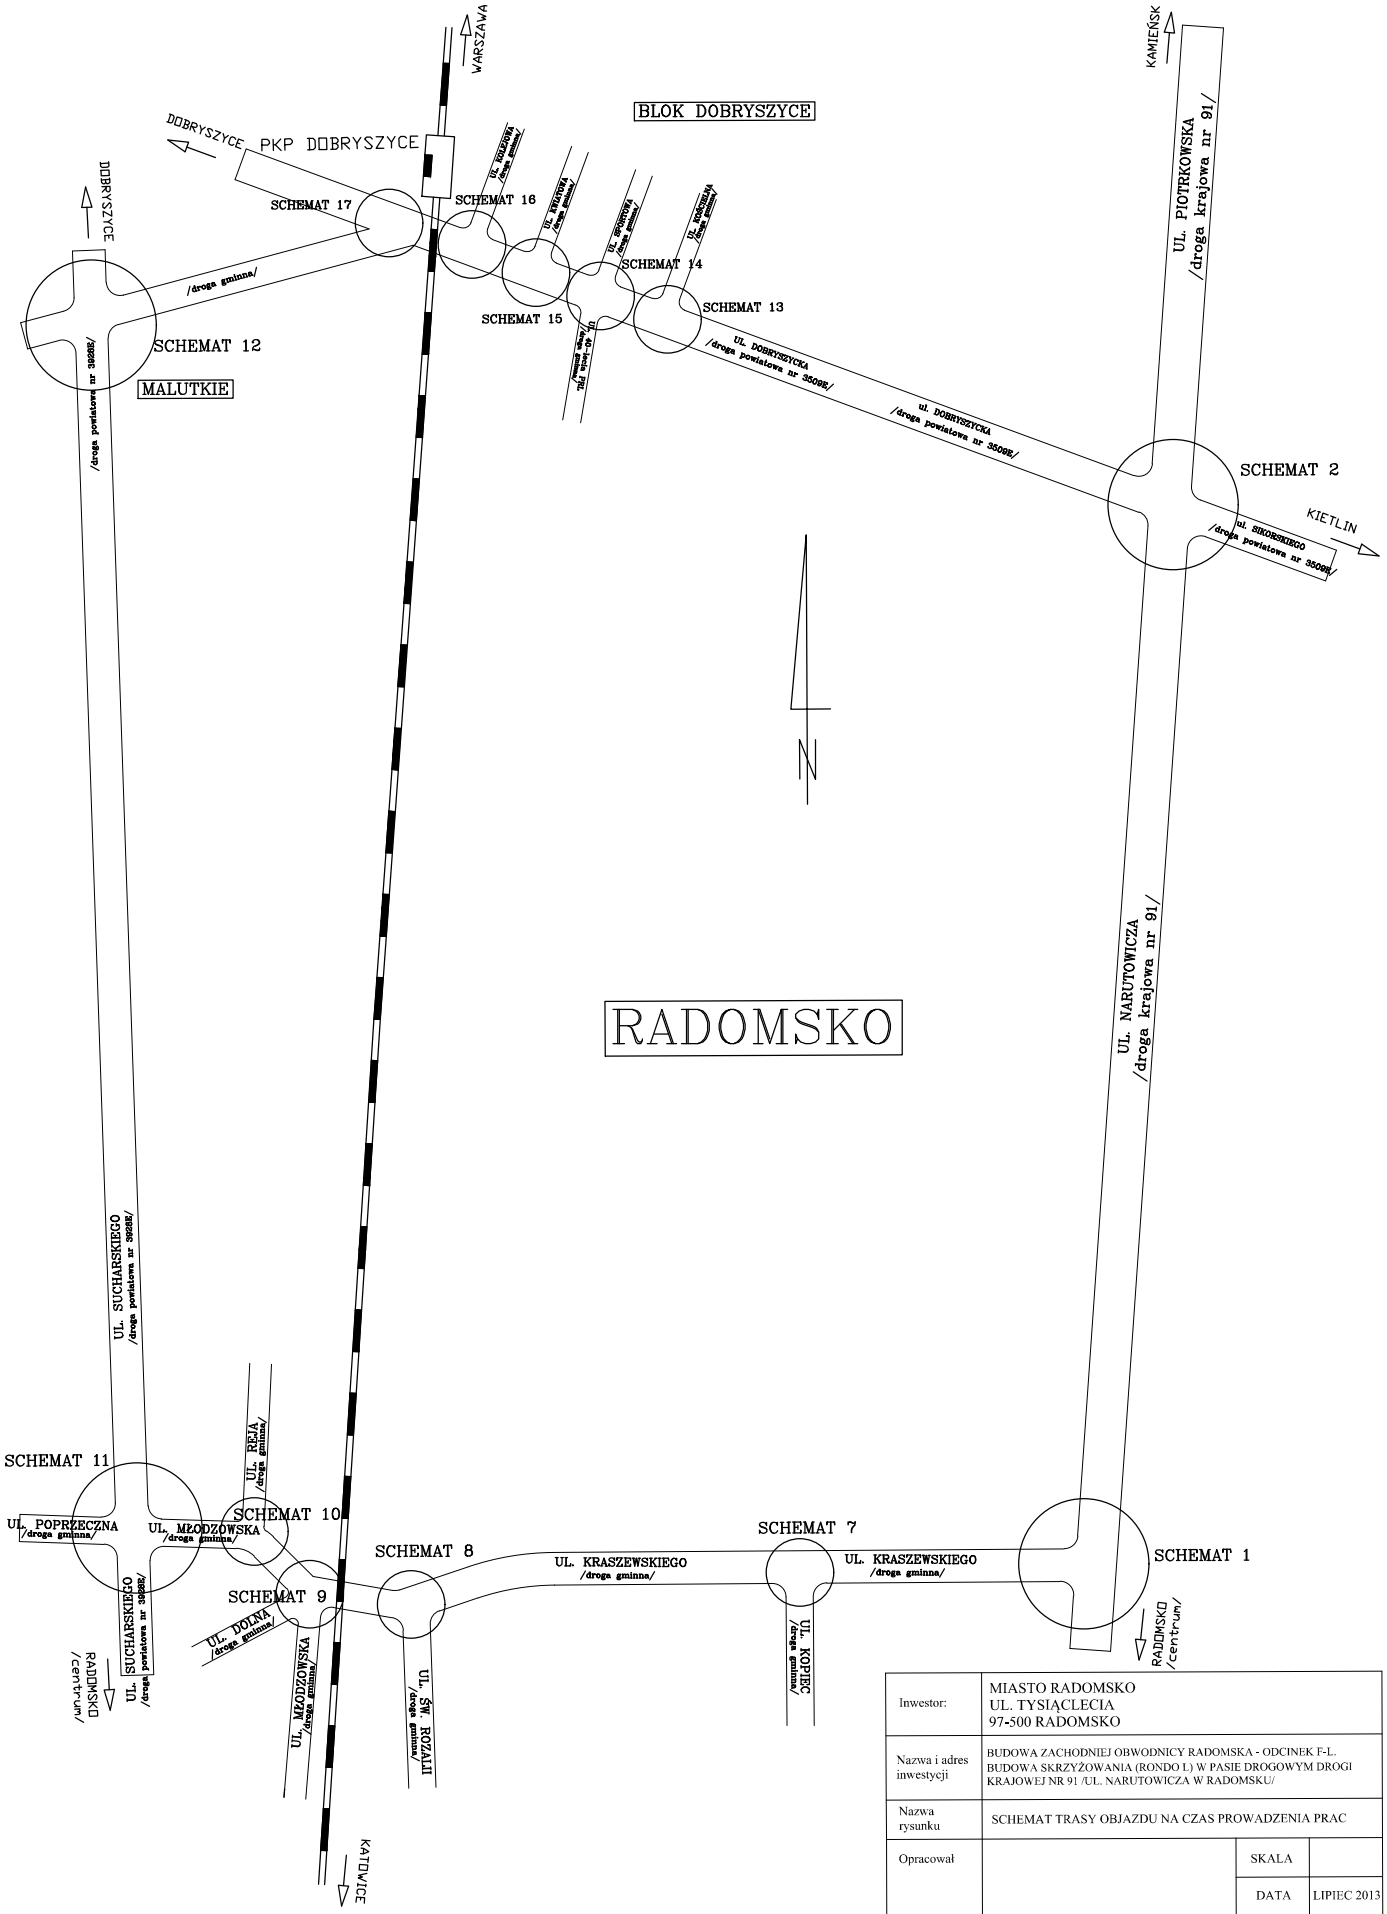

Inwestor:	MIASTO RADOMSKO UL. TYSIĄCLECIA 97-500 RADOMSKO		
Nazwa i adres inwestycji	BUDOWA ZACHODNIEJ OBWODNICY RADOMSKA - ODCINEK F-L. BUDOWA SKRZYŻOWANIA (RONDO L) W PASIE DROGOWYM DROGI KRAJOWEJ NR 91 /UL. NARUTOWICZA W RADOMSKU/		
Nazwa rysunku	SCHEMAT TRASY OBJAZDU NA CZAS PROWADZENIA PRAC		
Opracował		SKALA	
		DATA	LIPIEC 2013
		NR RYS.	5.1