




WIDOK POMOSTU SPACEROWEGO /MOJA/ – STRONA POŁUDNIOWO-ZACHODNIA
skala 1:100

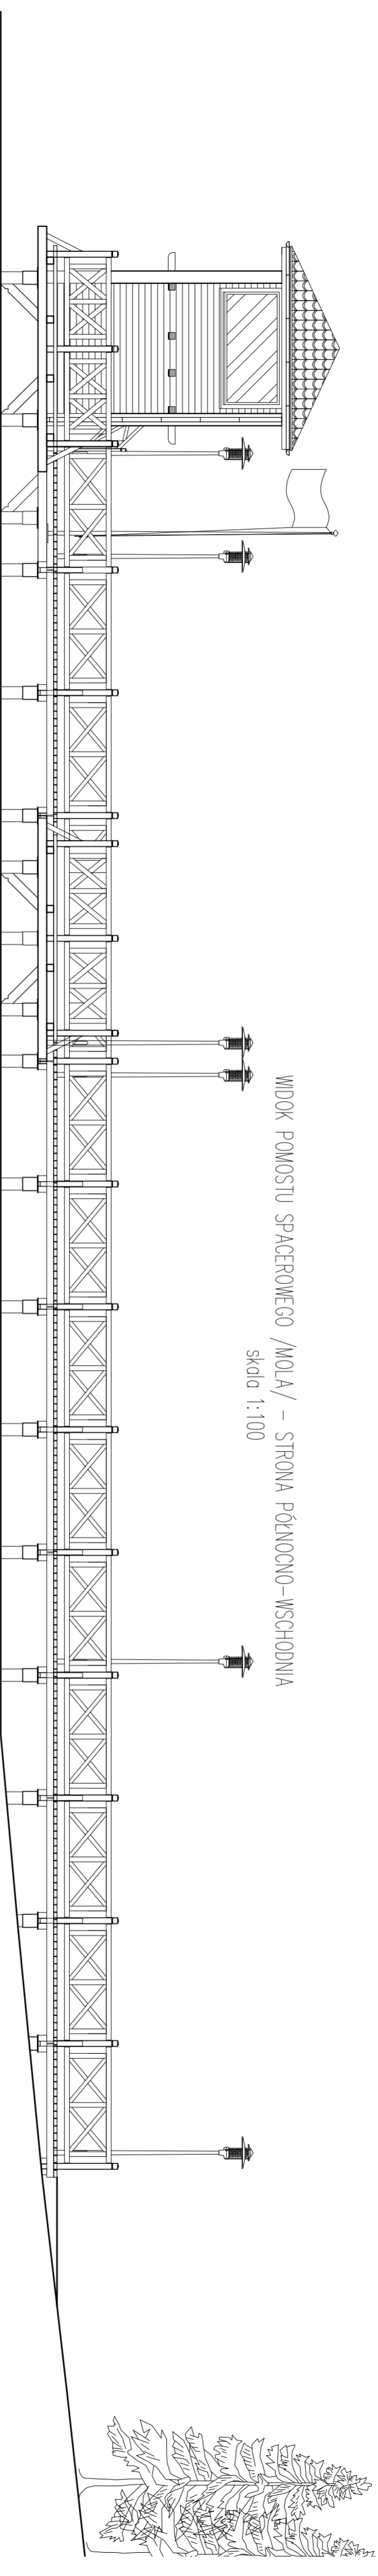


WIDOK POMOSTU SPACEROWEGO /MOJA/ – STRONA PÓŁNOČNO-WSCHODNIA
skala 1:100

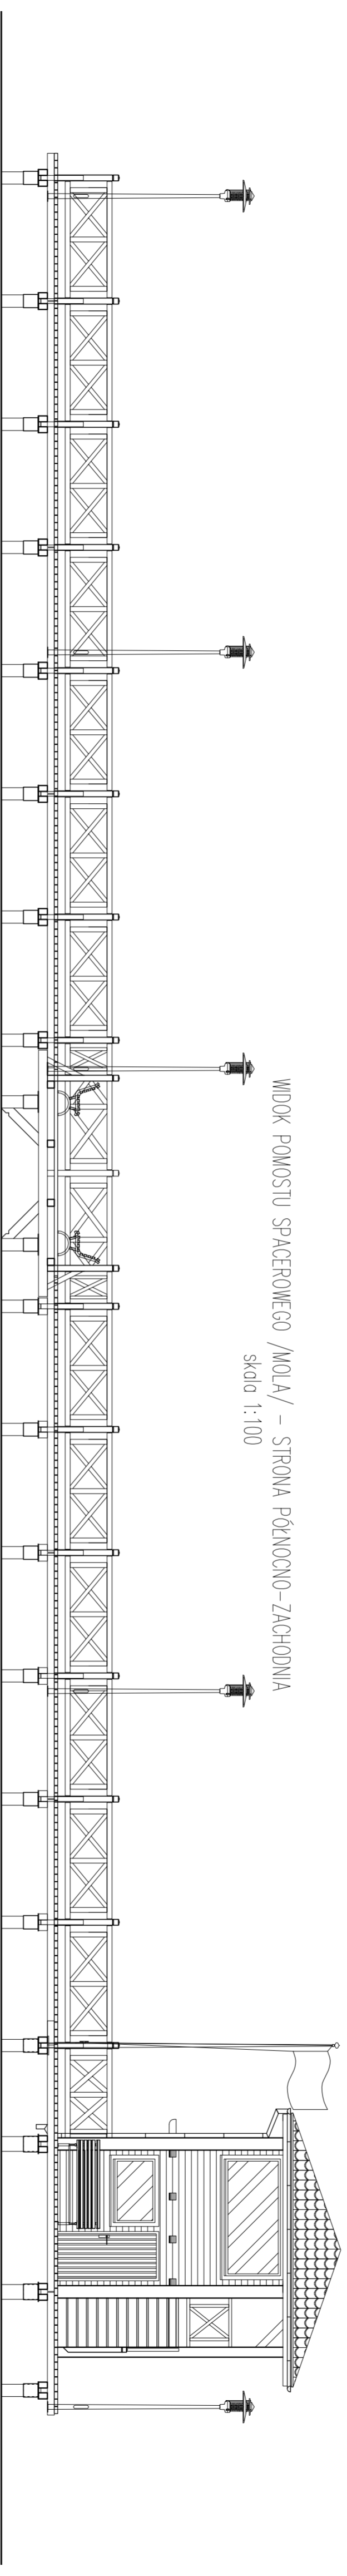

WIDOK POMOSTU SPACEROWEGO /MOJA/ – STRONA PÓŁNOČNO-ZACHODNIA
skala 1:100

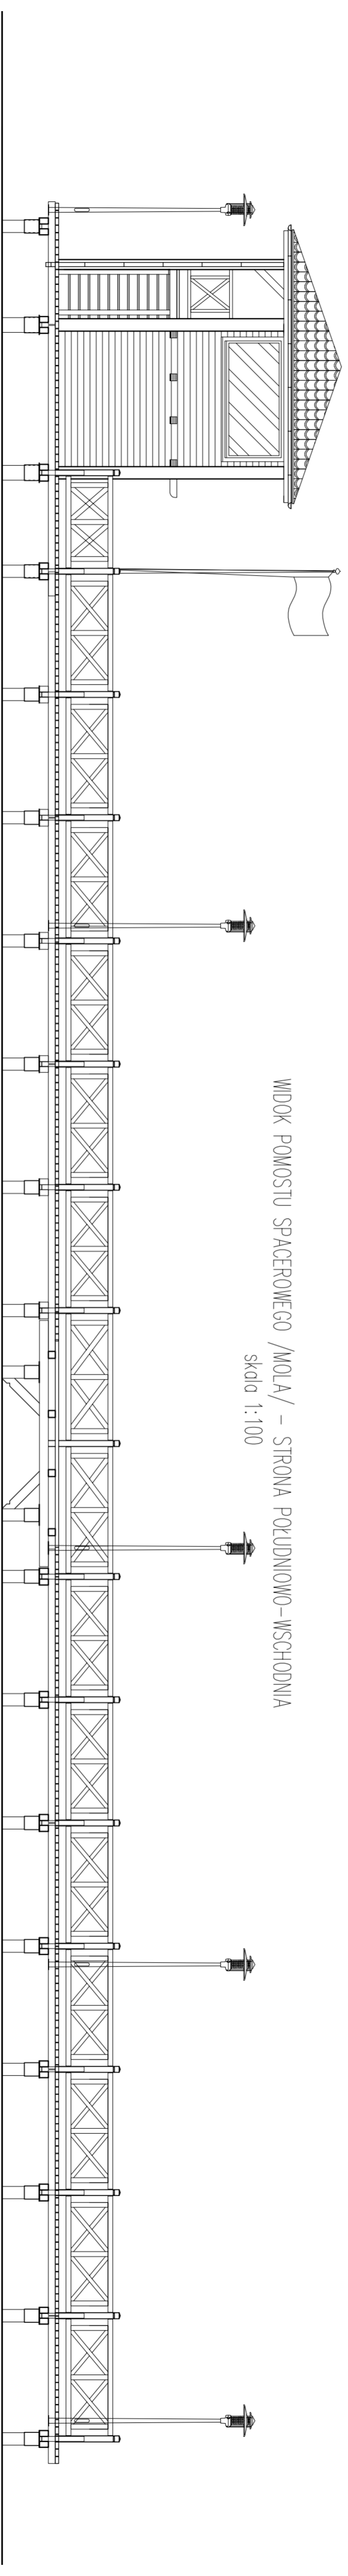

WIDOK POMOSTU SPACEROWEGO /MOJA/ – STRONA POŁUDNIOWO-WSCHODNIA
skala 1:100

		Maiej & Maiej		SPÓŁKA CYWILNA Z siedzibą w miejscowości Łódź, ul. Włocławska 10/11, 91-631 Łódź e-mail: biuro@maiej.pl, www.maiej.pl	
OBIEKT	PROMIŚĆ SPACEROWY /MOJA/ Z WIEŻĄ DŁ. A. RĄTOMIŃCZYŃSKICH	ZLECENIE NR			
ZAKONIE	ZAGOSPODAROWANIE TERENÓW WOKÓŁ ZAJĘCIU W MIEJSCOWOŚCI MAŁAŃSKIE	DATA			
INWESTOR	SPÓŁNOŚĆ PERNICZY I MAŁAŃSKIE SPÓŁNOŚĆ BRUZI DO CEŁÓW TURYSTYCZNO-WPROWADZAWCZYCH				
	GŁÓWNA SIĘCIEC				
	dł. TOMASZOWSKA 2, 22-672 SIĘCIEC				
ADRES BUDOWY	MAŁAŃSKIE SPÓŁNOŚĆ I. GŁÓWNA SIĘCIEC				
	DZIAŁKA : 457/2				
FAZA OPRAC.	PROJEKT BUDOWLANY /MOJA/ – WIDOKI	SKALA :			
TYTUŁ PRACOWNIKA	PROJEKT SPACEROWY /MOJA/ – WIDOKI				
PROJEKTANT	MRB INŻ. B. WĄTEJ				
	MRB INŻ. E. WĄTEJ				
SYSTEM PROJ.	MRB INŻ. M. STERELI				