




ELEWACJE
SKALA 1:100

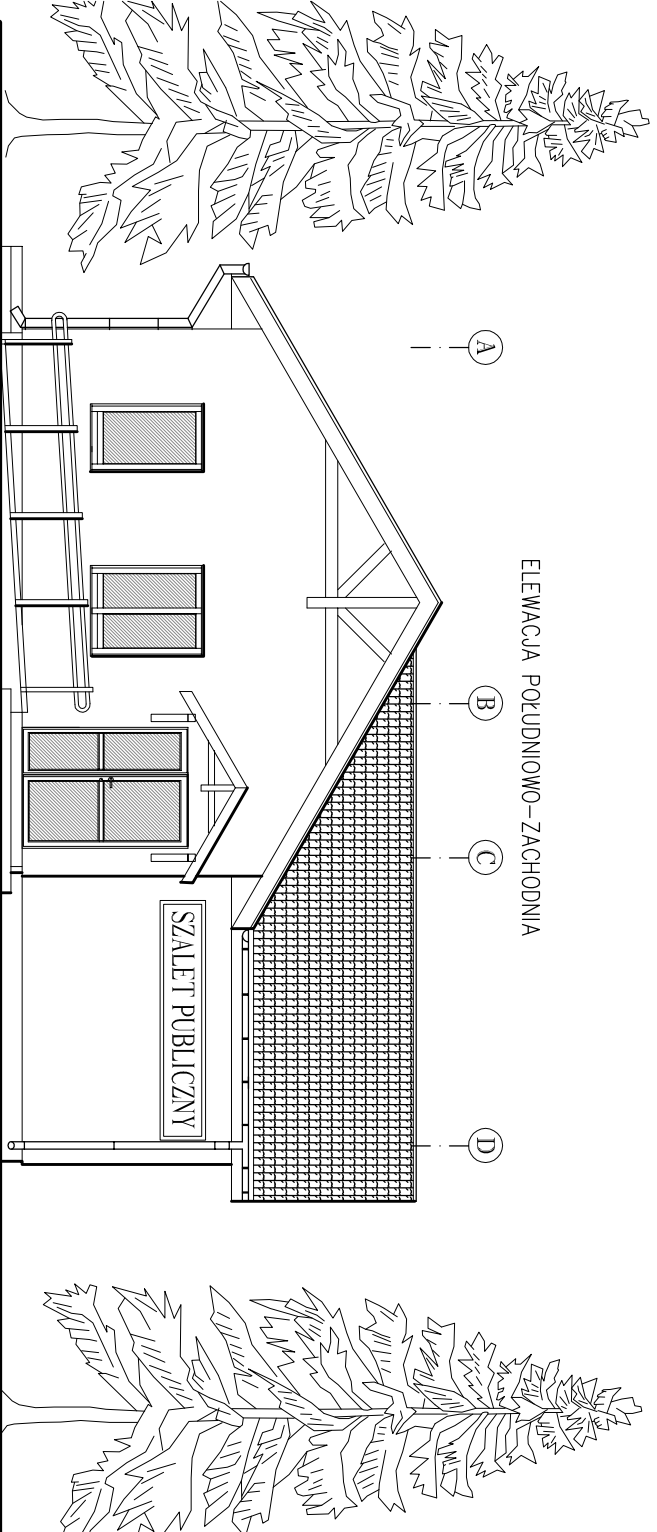


ELEWACJA POŁUDNIOWO-ZACHODNIA

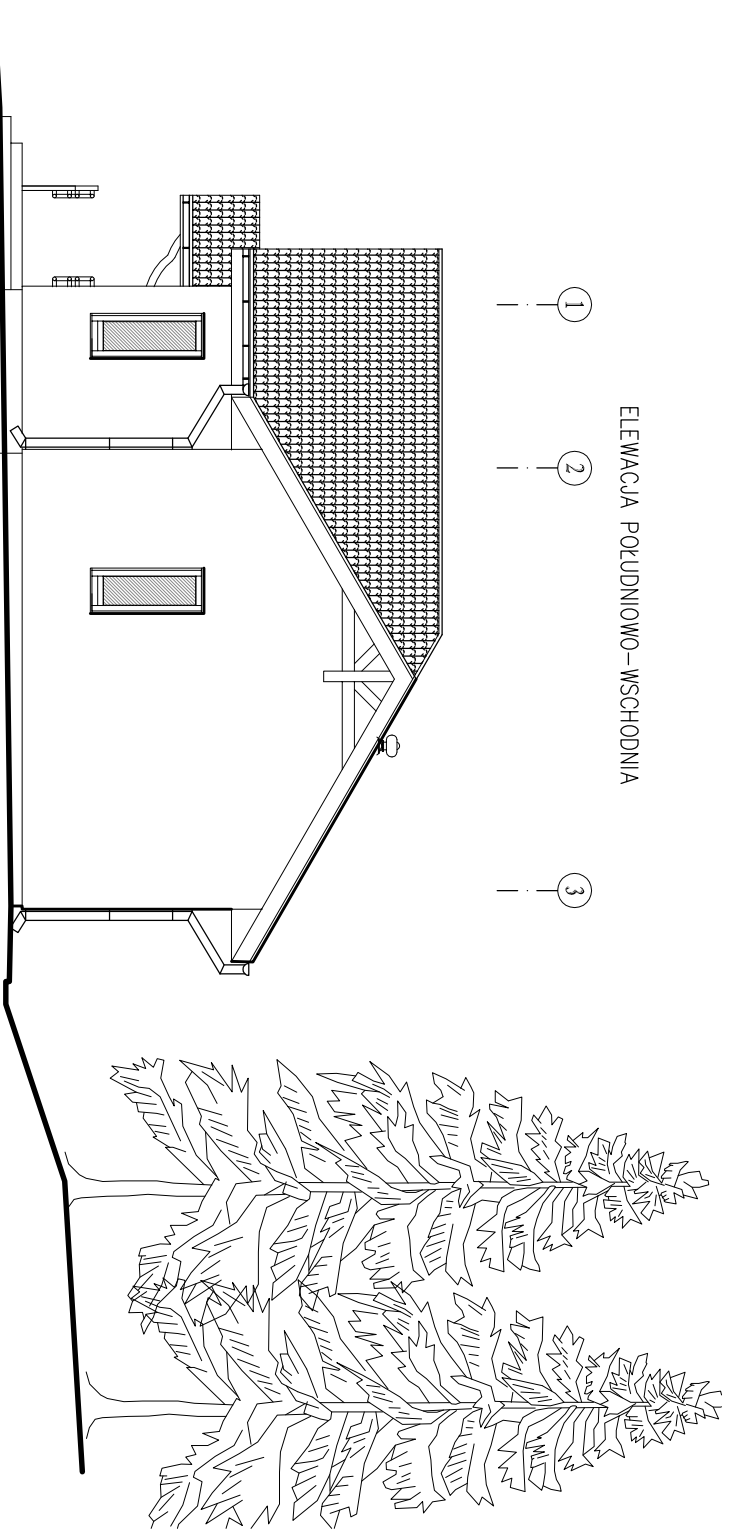


ELEWACJA POŁUDNIOWO-WSCHODNIA

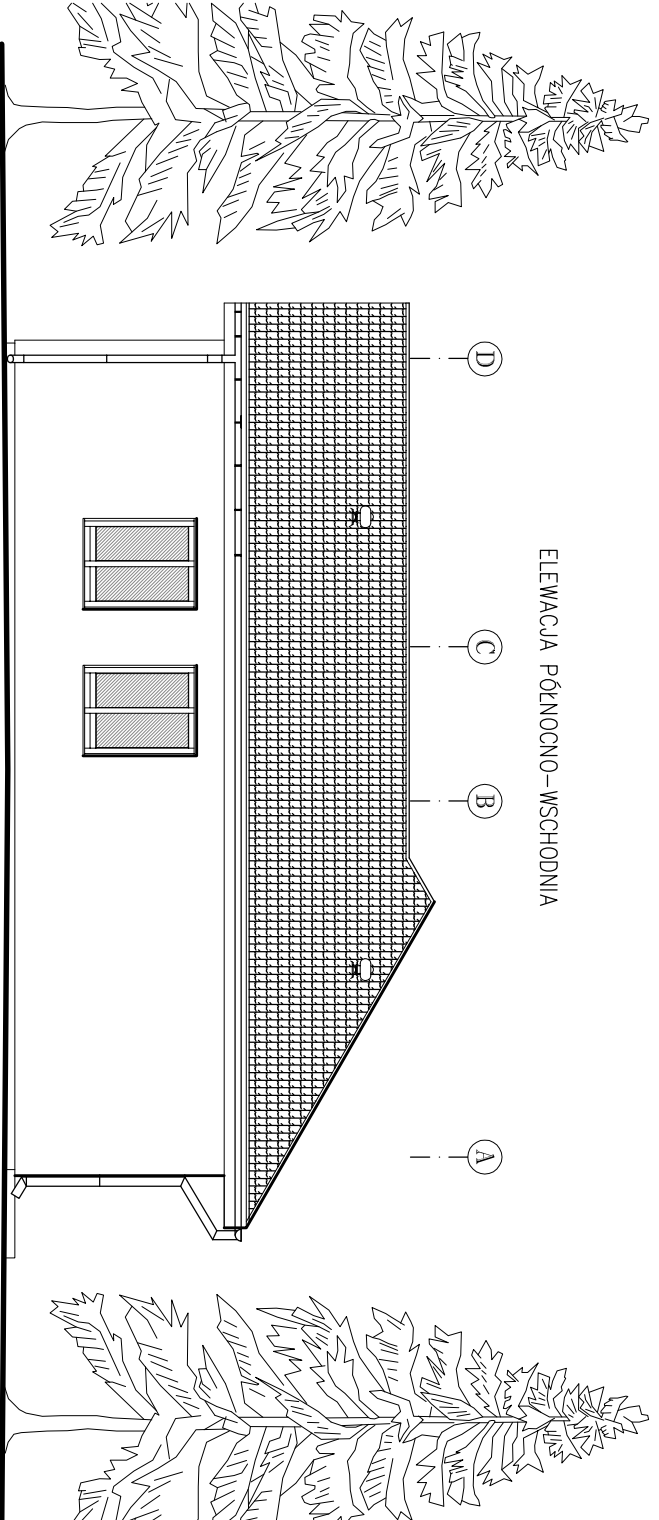

ELEWACJA PÓŁNOCNO-WSCHODNIA

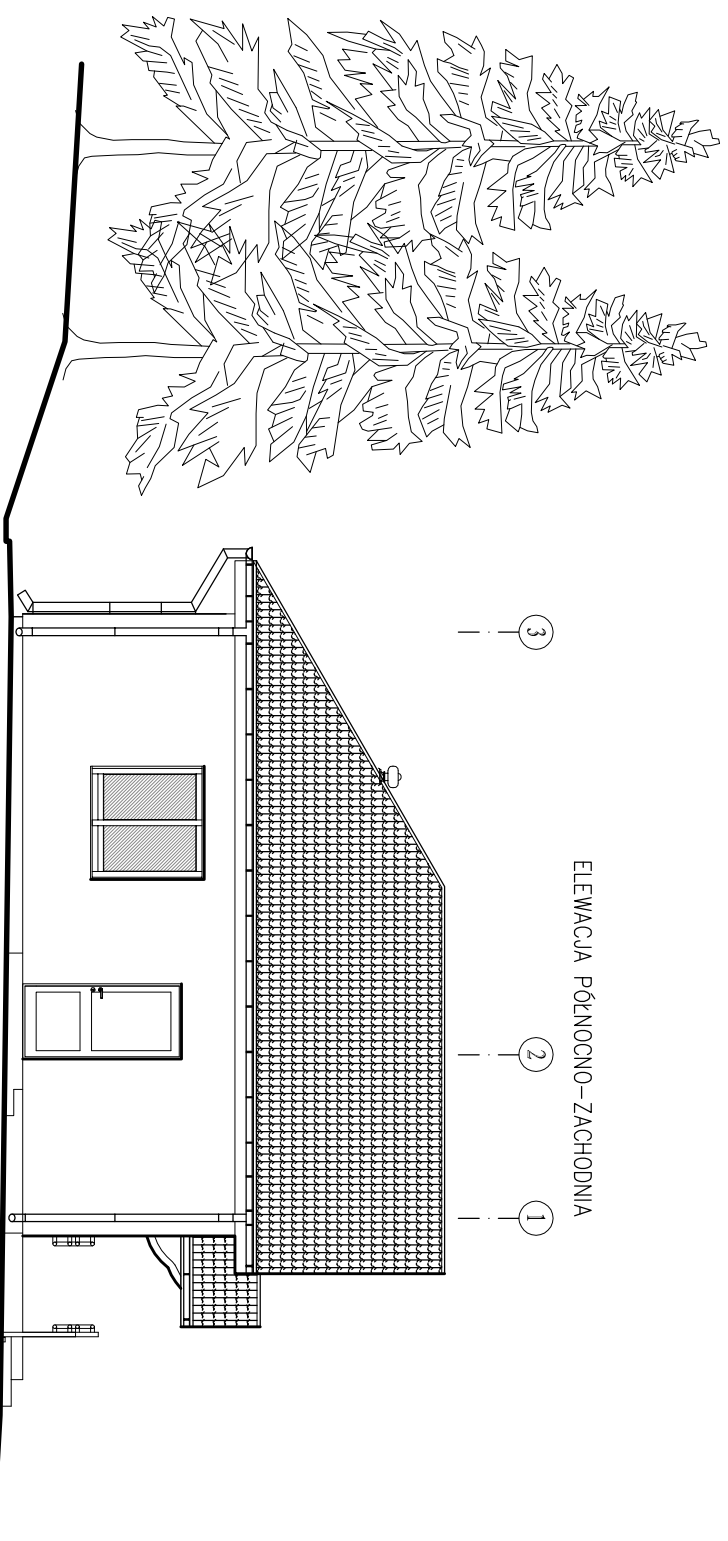

ELEWACJA PÓŁNOCNO-ZACHODNIA

 <p>matej & matej</p> <p>SPÓŁKA CYWILNA 22-600 Tomaszów Lubelski, ul. Lwowska 17 tel. +48 84 664 42 24; fax: +48 84 664 75 03 e-mail: biu@matej.pl; www.matej.pl</p>		<p>ZLECENIE NR : PZP-272.5.2011 DATA : 24.10.2011</p>	
OBIEKT	BUDINEK SZALETU PUBLICZNEGO	SKALA :	1:100
ZADANIE	ZAGOSPODAROWANIE TERENÓW WOKÓŁ ZALEWU W MIEJSCOWOŚCI MAJDAN SÓPOCKI PIERWSZY I MAJDAN SÓPOCKI DRUGI DO CELÓW TURYSTYCZNO-WPROCZYNKOWYCH	BRANŻA :	ARCHITEKTURA
INWESTOR	WÓJT GMINY SIUSIEC ul. TOMASZOWSKA 2, 22-672 SIUSIEC	NR RYS.	6
ADRES BUDOWY	MAJDAN SÓPOCKI II: GMINA SIUSIEC DZIAŁKA : 1601		
FAZA OPRAĆ.	PROJEKT BUDOWLANY		
TREŚĆ RYSUNKU	ELEWACJE		
PROJEKTANT	MGR INŻ. B. MATEJ		
SPRAWDZAJĄCY	MGR INŻ. ARCH. M. KOZIŃSKI		
ASYSTENT PROJ.	MGR INŻ. A. SZOIMANY		