



ELEWACJE – WIEŻA DLA RATOWNIKÓW

skala 1:100


ELEWACJA PÓŁNOCNO-ZACHODNIA

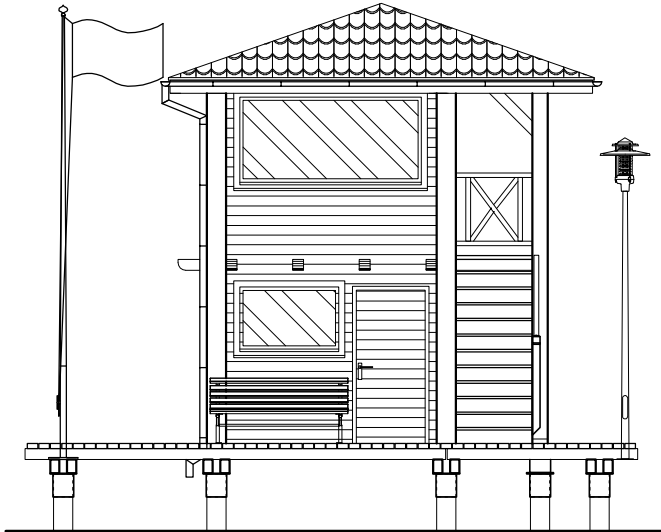


ELEWACJA POŁUDNIOWO-WSCHODNIA

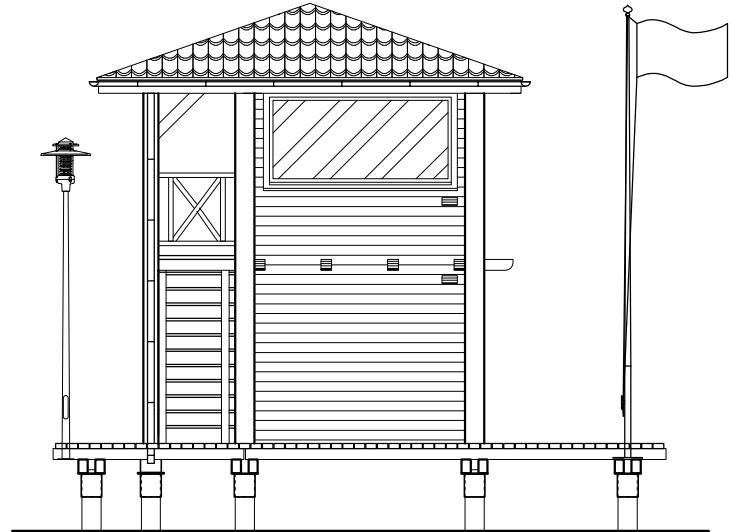

ELEWACJA PÓŁNOCNO-WSCHODNIA

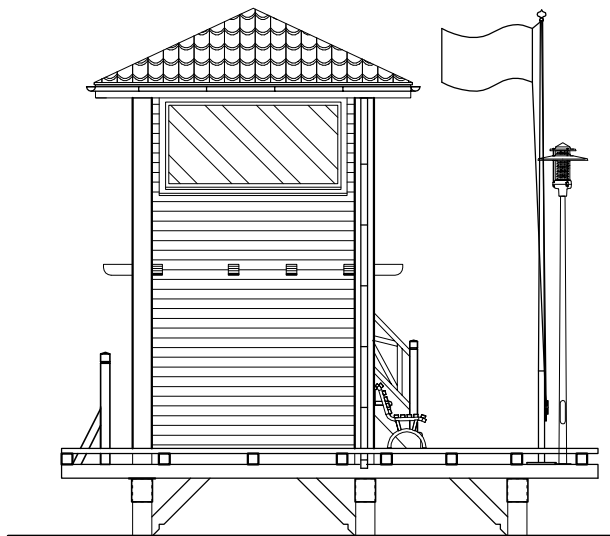

ELEWACJA POŁUDNIOWO-ZACHODNIA

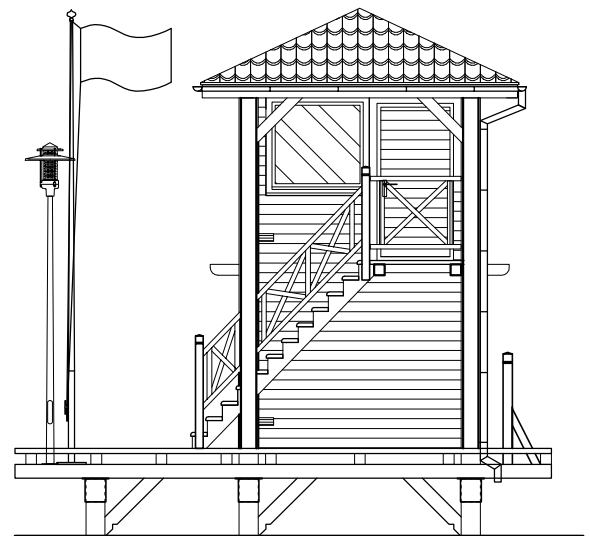

matej & **m**atej

SPÓŁKA CYWILNA
22-600 Tomaszów Lubelski; ul. Lwowska 17
tel. +48 84 664 42 24; fax: +48 84 664 75 03
e-mail: bi@matej.pl; www.matej.pl

OBIEKT	POMOST SPACEROWY /MOŁO/ Z WIEŻĄ DLA RATOWNIKÓW		ZLECENIE NR: PZP.272.5.2011
ZADANIE	ZAGOSPODAROWANIE TERENÓW WOKÓŁ ZALEWU W MIEJSCOWOŚCI MAJDAN SOPOCKI PIERWSZY I MAJDAN SOPOCKI DRUGI DO CELÓW TURYSTYCZNO-WYPOCZYNKOWYCH		DATA : 24.10.2011
INWESTOR	GMINA SUSIEC ul. TOMASZOWSKA 2, 22-672 SUSIEC		
ADRES BUDOWY	MAJDAN SOPOCKI II, GMINA SUSIEC DZIAŁKA : 457/2		
FAZA OPRAC.	PROJEKT BUDOWLANY	SKALA :	1:100
TREŚĆ RYSUNKU	ELEWACJE – WIEŻA DLA RATOWNIKÓW		BRANŻA : ARCHITEKTURA
PROJEKTANT	MGR INŻ. B. MATEJ	Upr. budowlane do projektowania w specjalności konstrukcyjno-budowlanej bez ograniczeń, w specjalności architektonicznej ograniczone UAN-II-8387/17/86	NR RYS.
PROJEKTANT	MGR INŻ. E. MATEJ		
ASYSTENT PROJ.	MGR INŻ. M. STĘPIEŃ	Upr. budowlane do projektowania w specjalności konstrukcyjno-budowlanej bez ograniczeń, w specjalności architektonicznej ograniczone 03-4224/51/52/90	