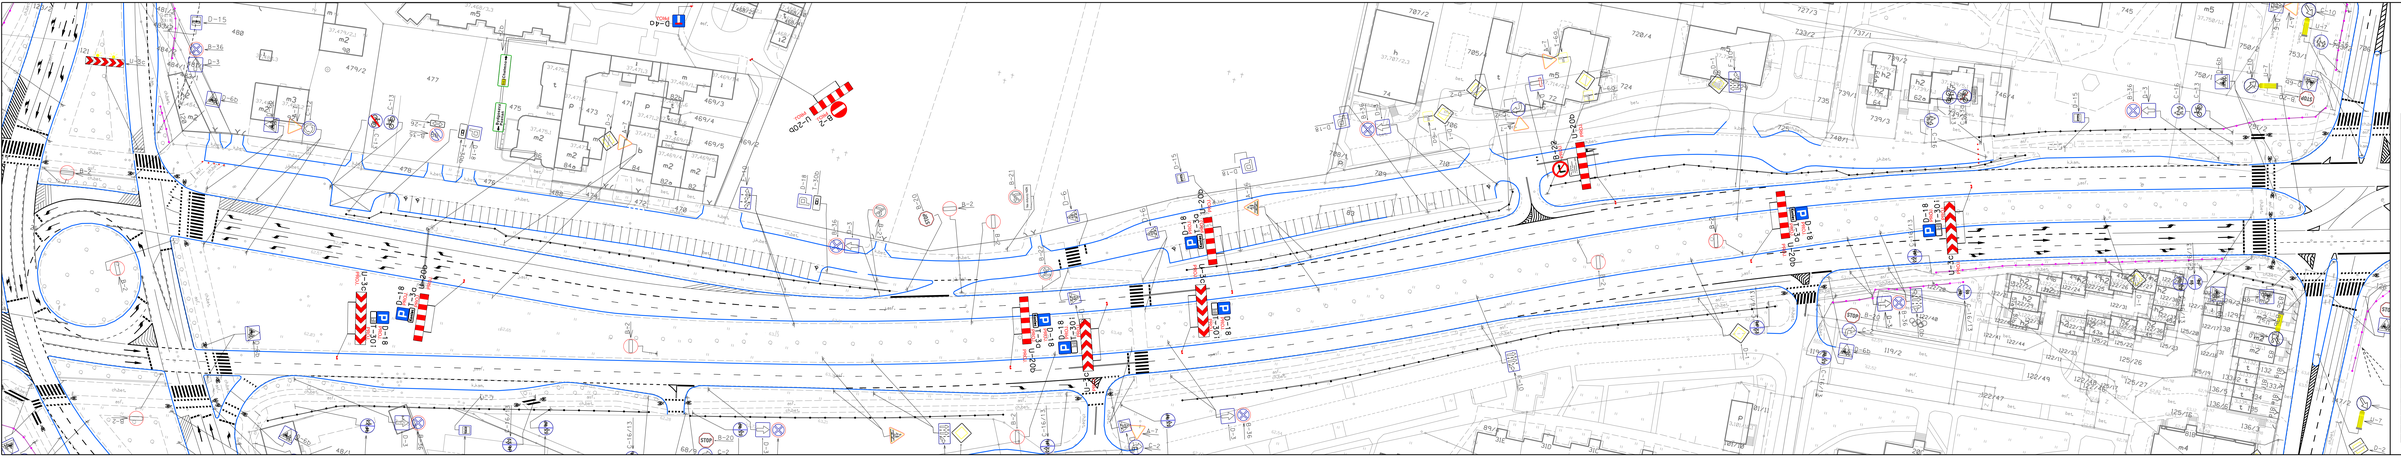

LEGENDA

- Isniejące oznakowanie pionowe
- B-36 — Projektowane oznakowanie pionowe
- Isniejące oznakowanie pionowe do zasłonięcia
- Projektowane oznakowanie poziome
- Isniejące oznakowanie poziome
- Krawędź jezdni

INWESTYCJA	Projekt czasowej organizacji ruchu w związku z Dniem Wszystkich Świętych
INWESTOR	Miejski Zarząd Dróg w Toruniu ul. Grudziądzka 159 87-100 Toruń
PROJEKTOWAŁ	
PODPIS:	
STADIUM	WYKONAWCZY
SKALA:	1:500
NR RYS.:	9.0
BRANŻA	DROGOWA
DATA	październik 2014